ıarķējumi

marķējumi

narķējumi

lenu marķējumi

narķējumi

ma atzīme

narķējums

mezglu marķējums;
ā lapa

MA ATZĪMES METROS.
IZGATAVOŠANAS.
IZRAUGU.

DGIEM, KAS NEKĀDI NEIZMAINA

IEŠAMS, IZSTRĀDĀ
CIJĀM. VISI MEZGLU
M UN BŪVUZRAUGU,

KĀ, AUTORUZRAUDZĪBAS
JN PIESAISTES IR PRECIZĒJAMI

1.STĀVA TELPU EKSPLIKĀCIJA

Nr.	Telpas nosaukums	Platība
Tehnikuma skola		
1.01	Klase	50.20
1.02	Galtenis	31.52
1.03	WC	2.31
1.04	Noliktava	7.90
1.05	Apkopējas inventāra noliktava	1.53
1.06	Noliktava	8.97
1.07	Noliktava	5.04
1.08	Ģērbtuve	12.58
1.09	WC	2.84
1.10	Dušas telpa	2.27
1.11	Mācību labaratorija	66.34
1.12	Bāra klase	69.71
1.13	Sanmezgls	5.25
1.14	Virtuve	60.52
~~1.15~~	~~Konditorejas cehs~~	~~26.61~~
1.16	Noliktava	10.78
~~1.17~~	~~Noliktava~~	~~3.99~~
1.18	Apkopējas inventāra noliktava	1.35
1.19	Galtenis	31.23
1.20	Aukstumkamera	5.50
~~1.21~~	~~Gaļas pārstrāde~~	~~7.27~~
~~1.22~~	~~Sētnieks~~	~~6.70~~
~~1.23~~	~~Vadītājas kabinets~~	~~5.80~~
~~1.24~~	~~Dārzeņu glabāšana~~	~~9.20~~
1.25	Ģērbtuve	7.57
1.26	Sanmezgls	2.75
~~1.27~~	~~Ģērbtuve~~	~~10.72~~
~~1.28~~	~~Sanmezgls~~	~~3.02~~
1.29	Galtenis	9.95
1.30	Ēdnīca	329.08
1.31	Halle	236.25
1.32	Gardarobe	37.87
1.33	Galtenis	17.70
1.34	Servera telpa	5.68
1.35	Kabinets	8.15
1.36	WC	4.50
1.37	Siltummezgls	7.60
		1 116.25 m2

PĀRNESĀJAMI SOLI

ŪDENS NOTEKA NO JUMTA

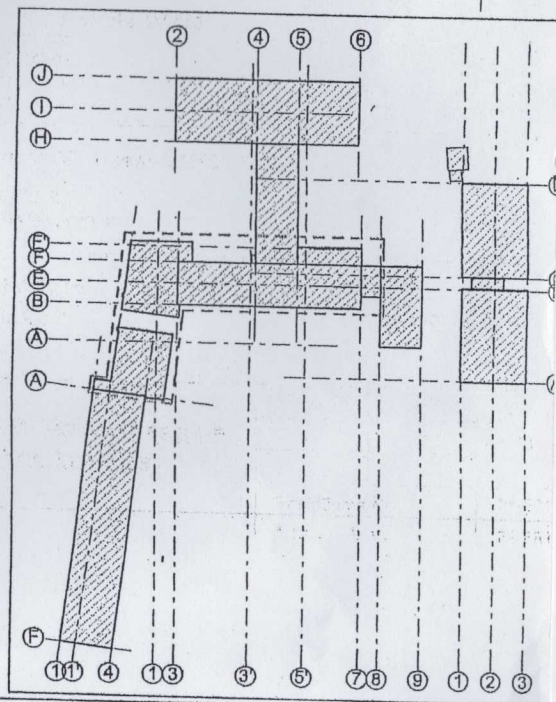

ĢENERĀLPROJEKTĒTĀJS:
PILNSABIEDRĪBA
"REM PRO UN
DIĀNAS ZALĀNES PROJEKTU BIROJS"
Reģ. Nr. 41503064235

18. novembra iela 37A, Daugavpils, LV-5401
tālr. +371 63322601
tālr. +371 65421398
e-pasts: projekti@projekti.biz
e-pasts: info@rem.lv

SIA DIĀNAS ZALĀNES PROJEKTU BIROJS
REM PRO

PASŪTĪTĀJS:
JELGAVAS TEHNIKUMS
Reģ. Nr. 2834002415

Pulkveža O. Kalpaka iela 37, Jelgava, LV-3001
tālr. +371 63025605
fakss +371 63025605
e-pasts: sekretare_jav@apollo.lv

BŪVOBJEKTS:

JELGAVAS TEHNIKUMA REKONSTRUKCIJA
JELGAVA, PULKVEŽA OSKARA KALPAKA IELA 37
(PROJEKTS Nr. 1 I KĀRTA)

AR

PROJ.GALV. ARHITEKTS Sert.Nr.10-0716	D. ZALĀNE	
PROJ. VADĪTĀJS	A. JANSONE	
ARH. TENIĶIS	J. ĀBOLIŅŠ	

1. STĀVA PLĀNS (ēdināšanas un koplietošanas korpuss)

STADIJA	LAPA	LAPAS
TP	5	pēc sarak

Pasūtījuma Nr. 01-201

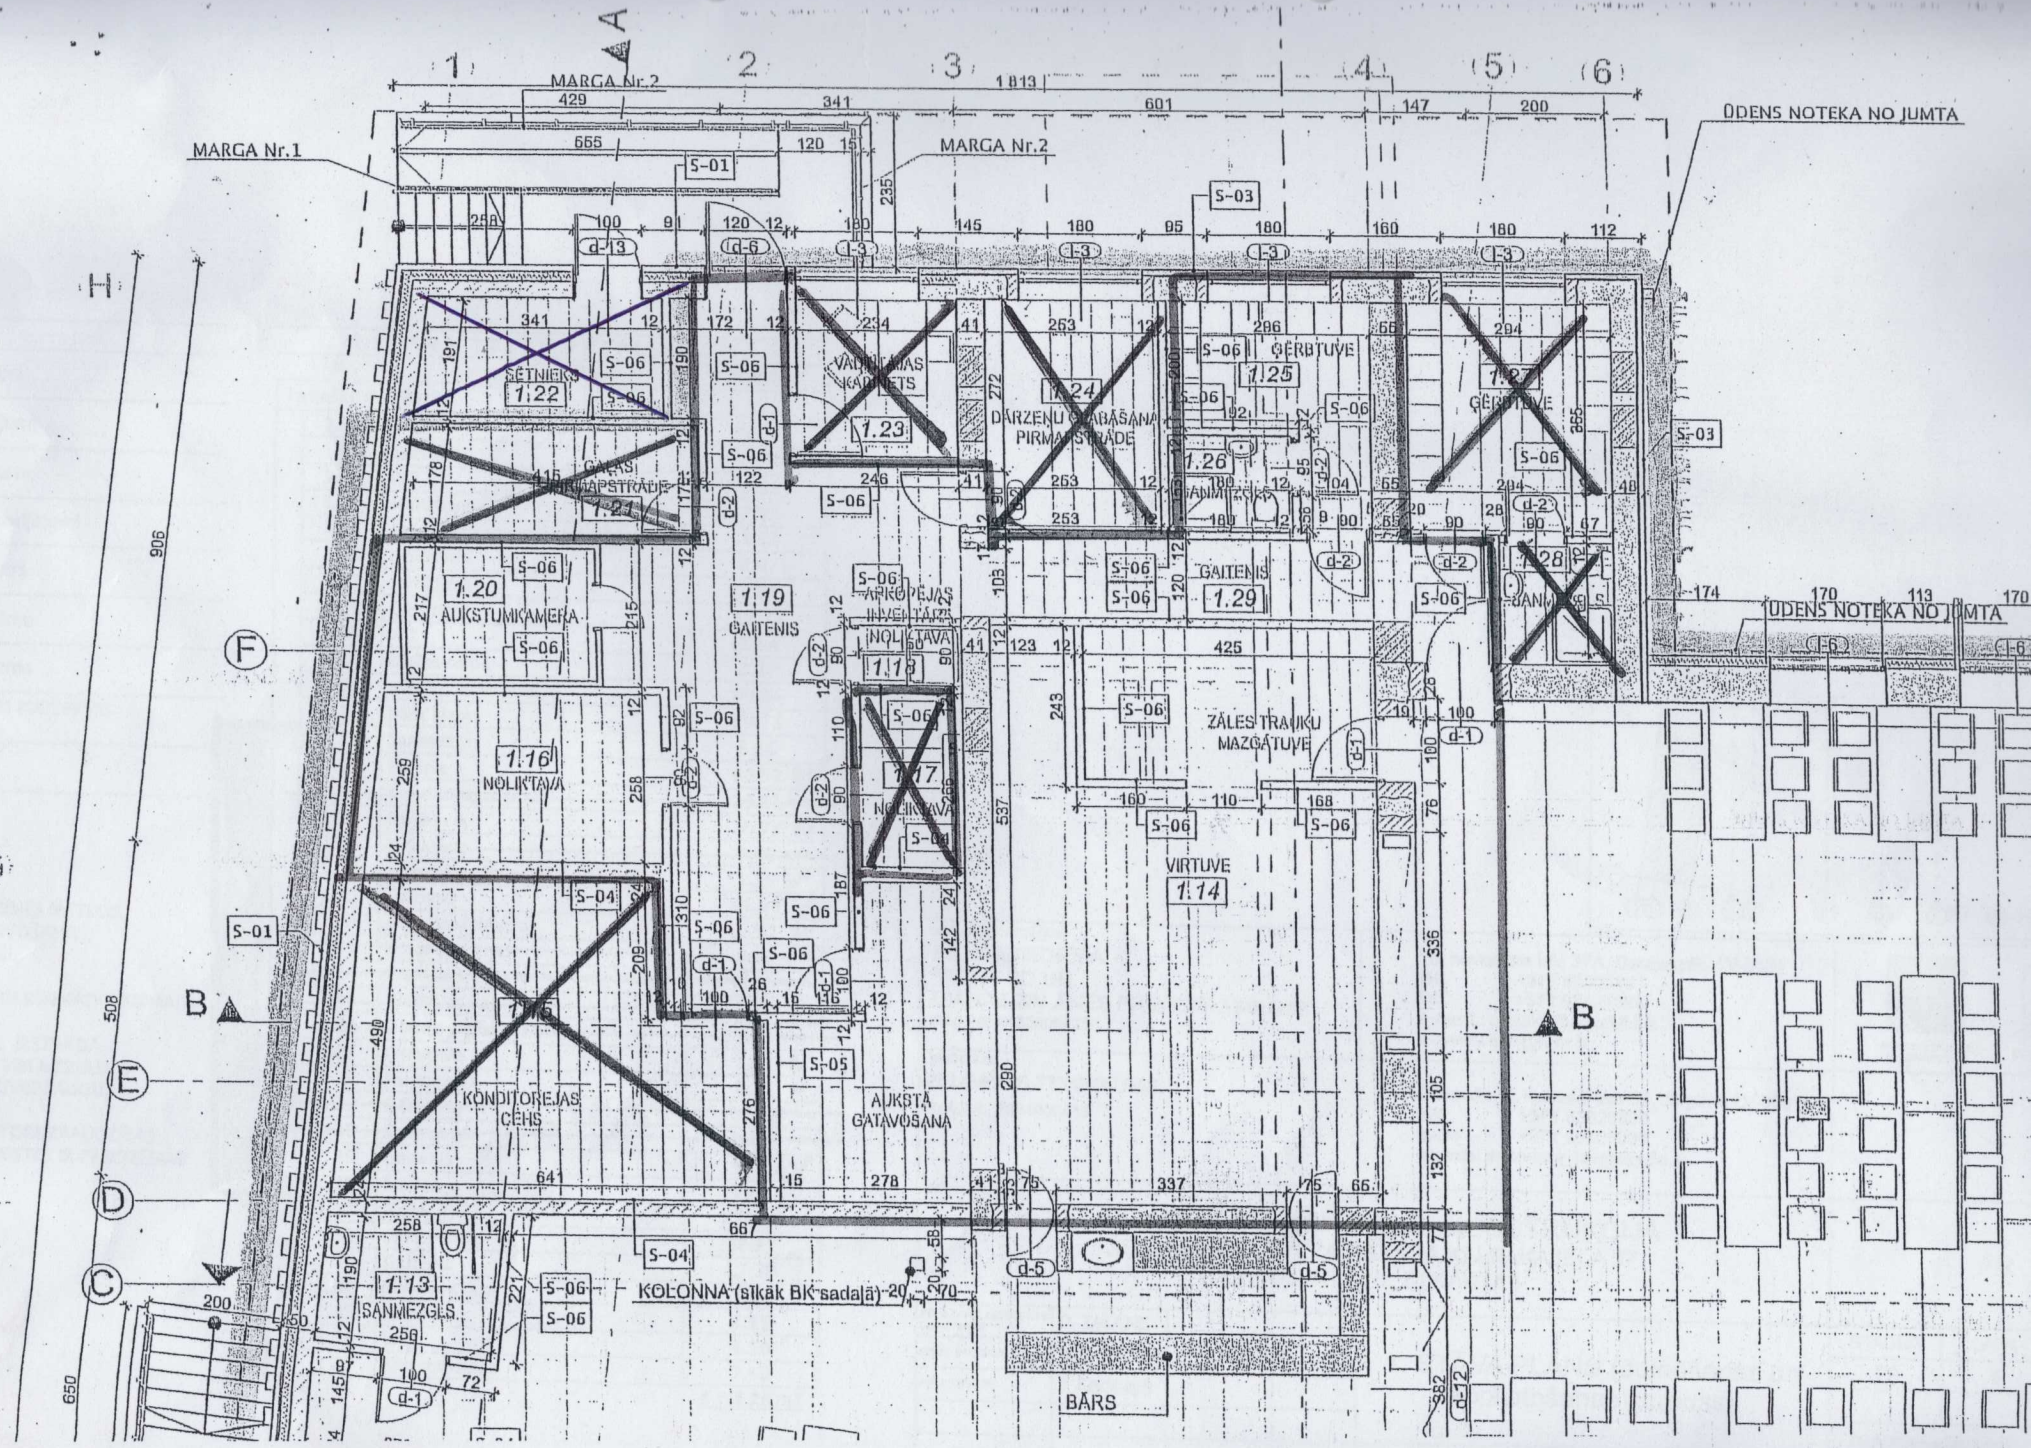
MARGA Nr.1
MARGA Nr.2
MARGA Nr.2
ŪDENS NOTEKA NO JUMTA
ŪDENS NOTEKA NO JUMTA
SĒTNIEKS
1.22
GĀZES
1.21
1.20
AUKSTUMKAMERA
1.19
GAITENIS
1.18
NOLIKTAVA
1.16
NOLIKTAVA
1.17
NOLIKTAVA
1.15
KONDITOREJAS CEHS
AUKSTĀ GATAVOŠANA
1.13
SANMEZGLS
KOLONNA (sīkāk BK sadaļā)
BĀRS
1.24
DĀRZEŅU GATAVOŠANA
PIRMĀS STRĀDE
1.26
1.25
ĢĒRBTUVE
1.27
ĢĒRBTUVE
1.28
1.29
GAITENIS
ZĀLES TRAUKU MAZGĀTUVE
VIRTUVE
1.14